


# Prinzipschema FTTH Netz – CATV · Internet · Telefon

Neubauten: FTTH (Umbauten: FTTC wenn möglich FTTB). System: 2 Fasertechnik (1xRTV, 1xEthernet)  
 Es werden nur offene Standards verwendet (System und Hersteller neutral und unabhängig, keine proprietären Systeme)

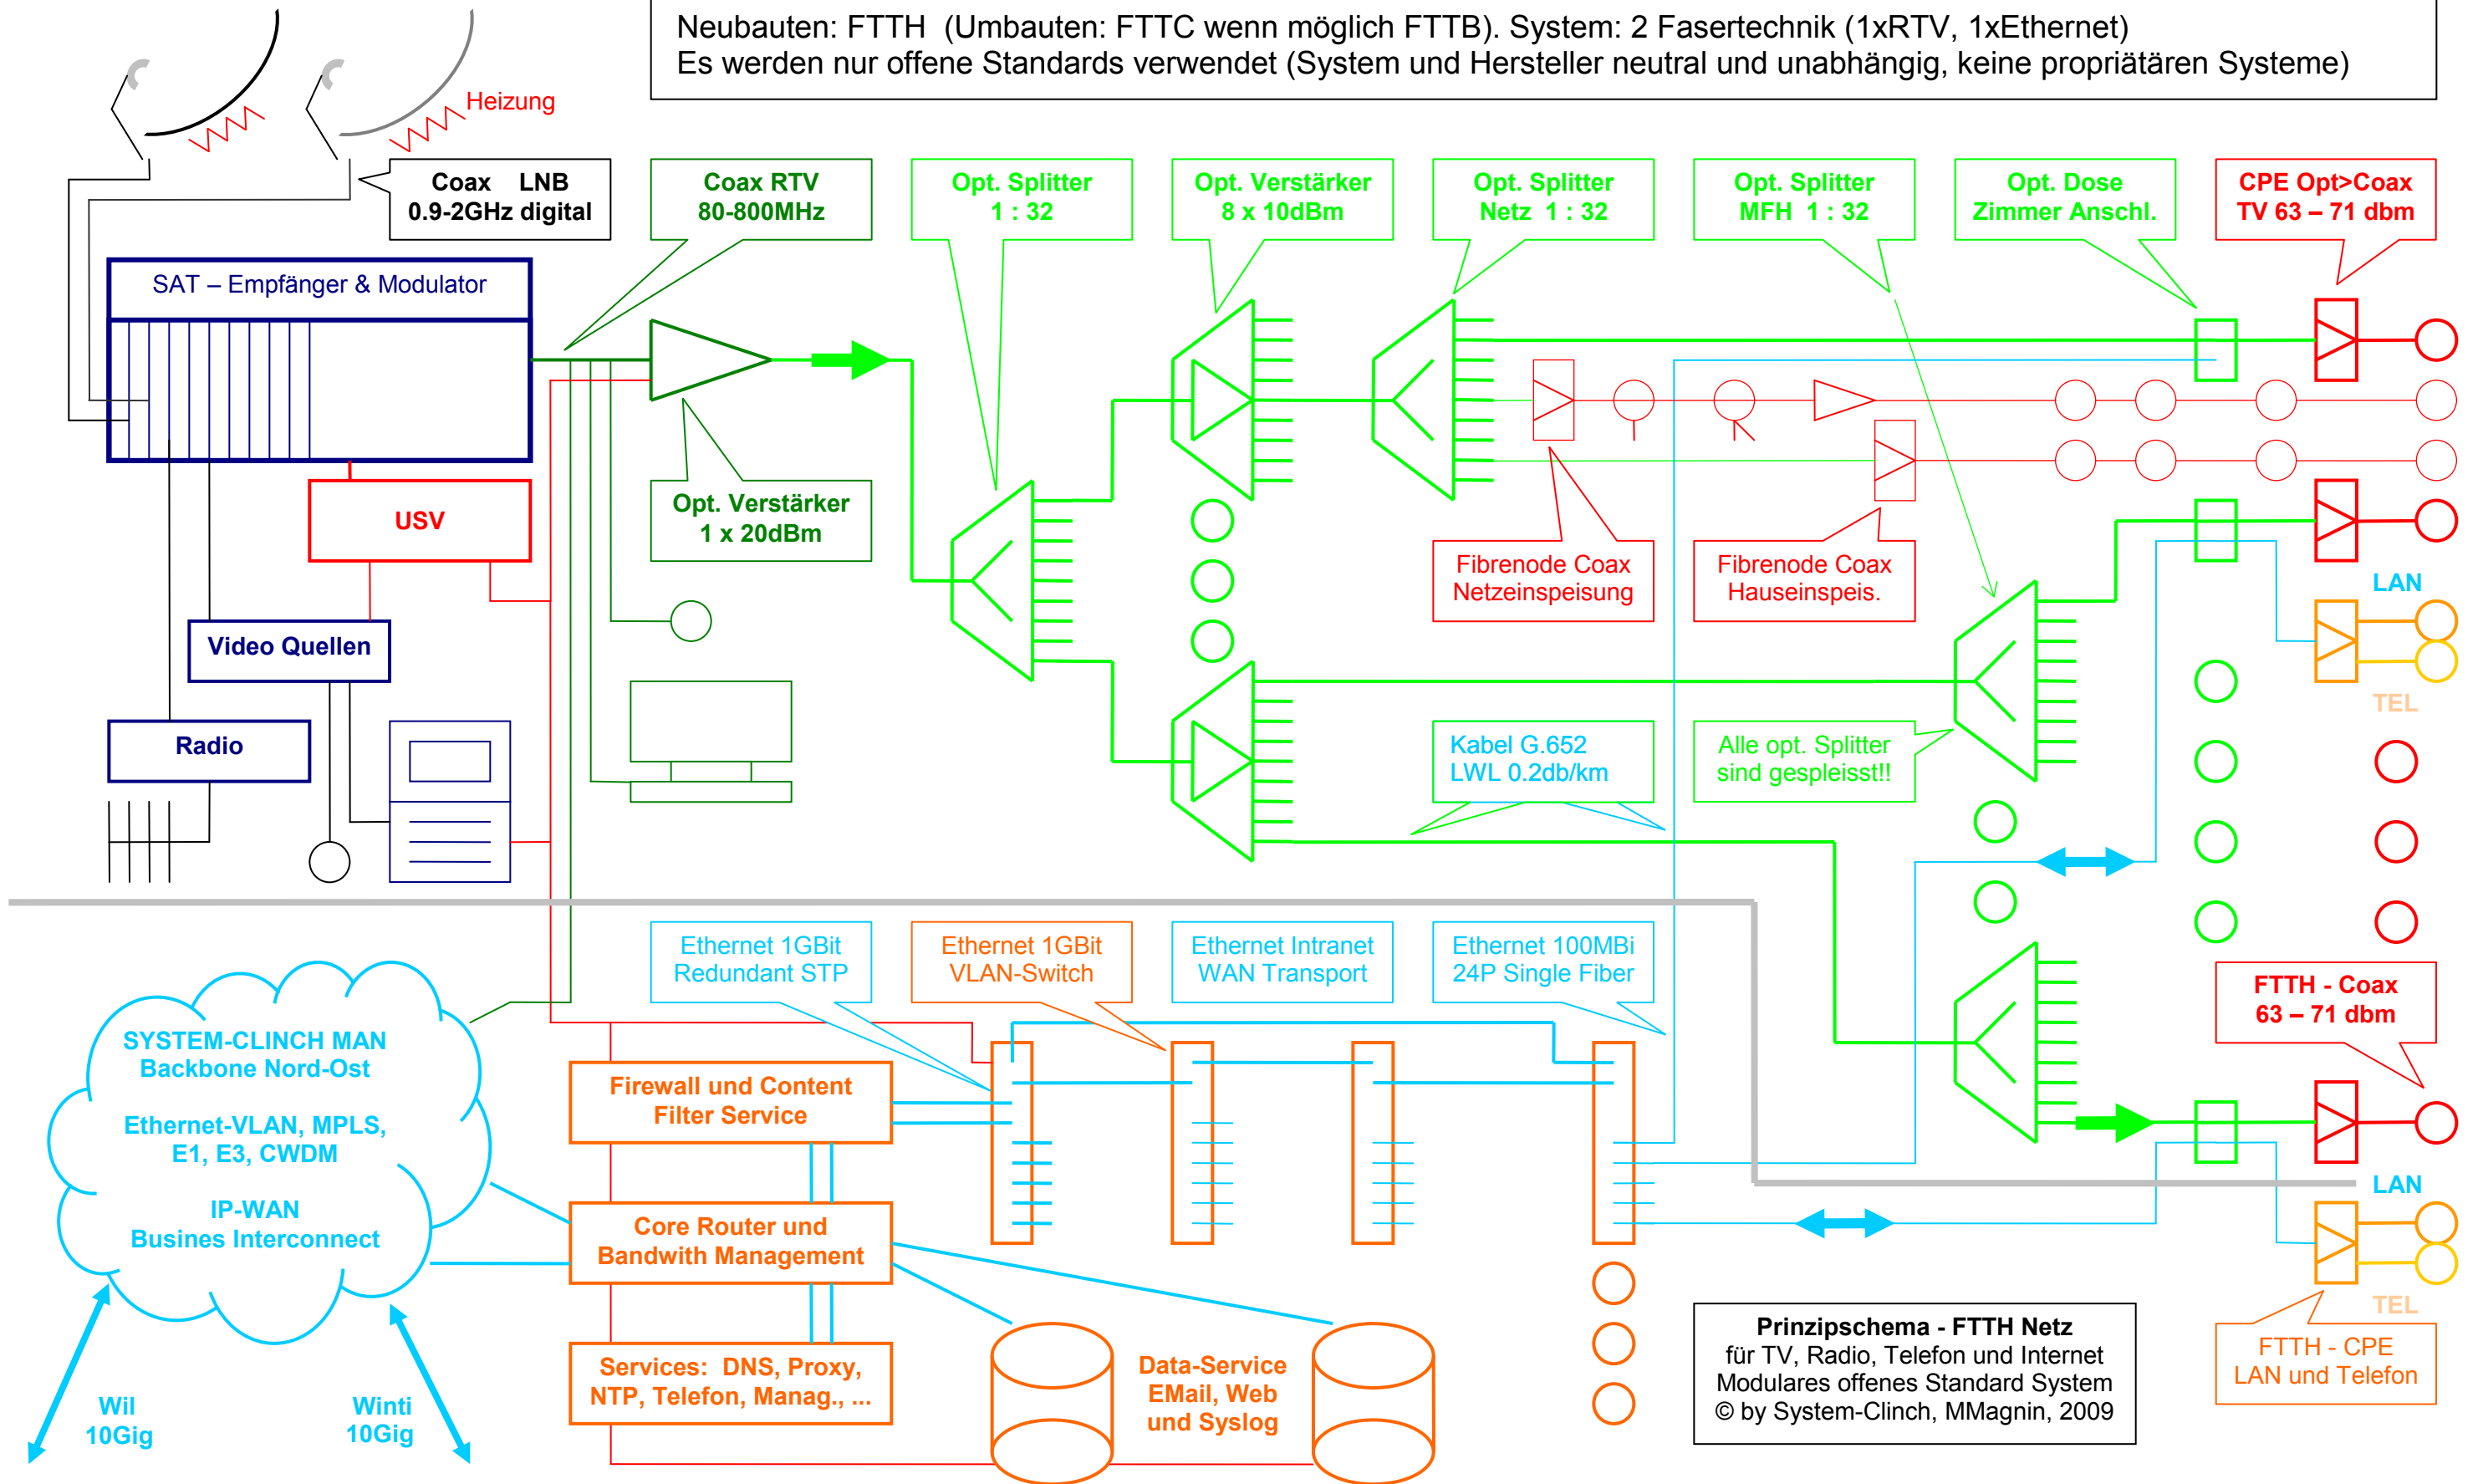

**Prinzipschema - FTTH Netz**  
 für TV, Radio, Telefon und Internet  
 Modulares offenes Standard System  
 © by System-Clinch, MMagnin, 2009